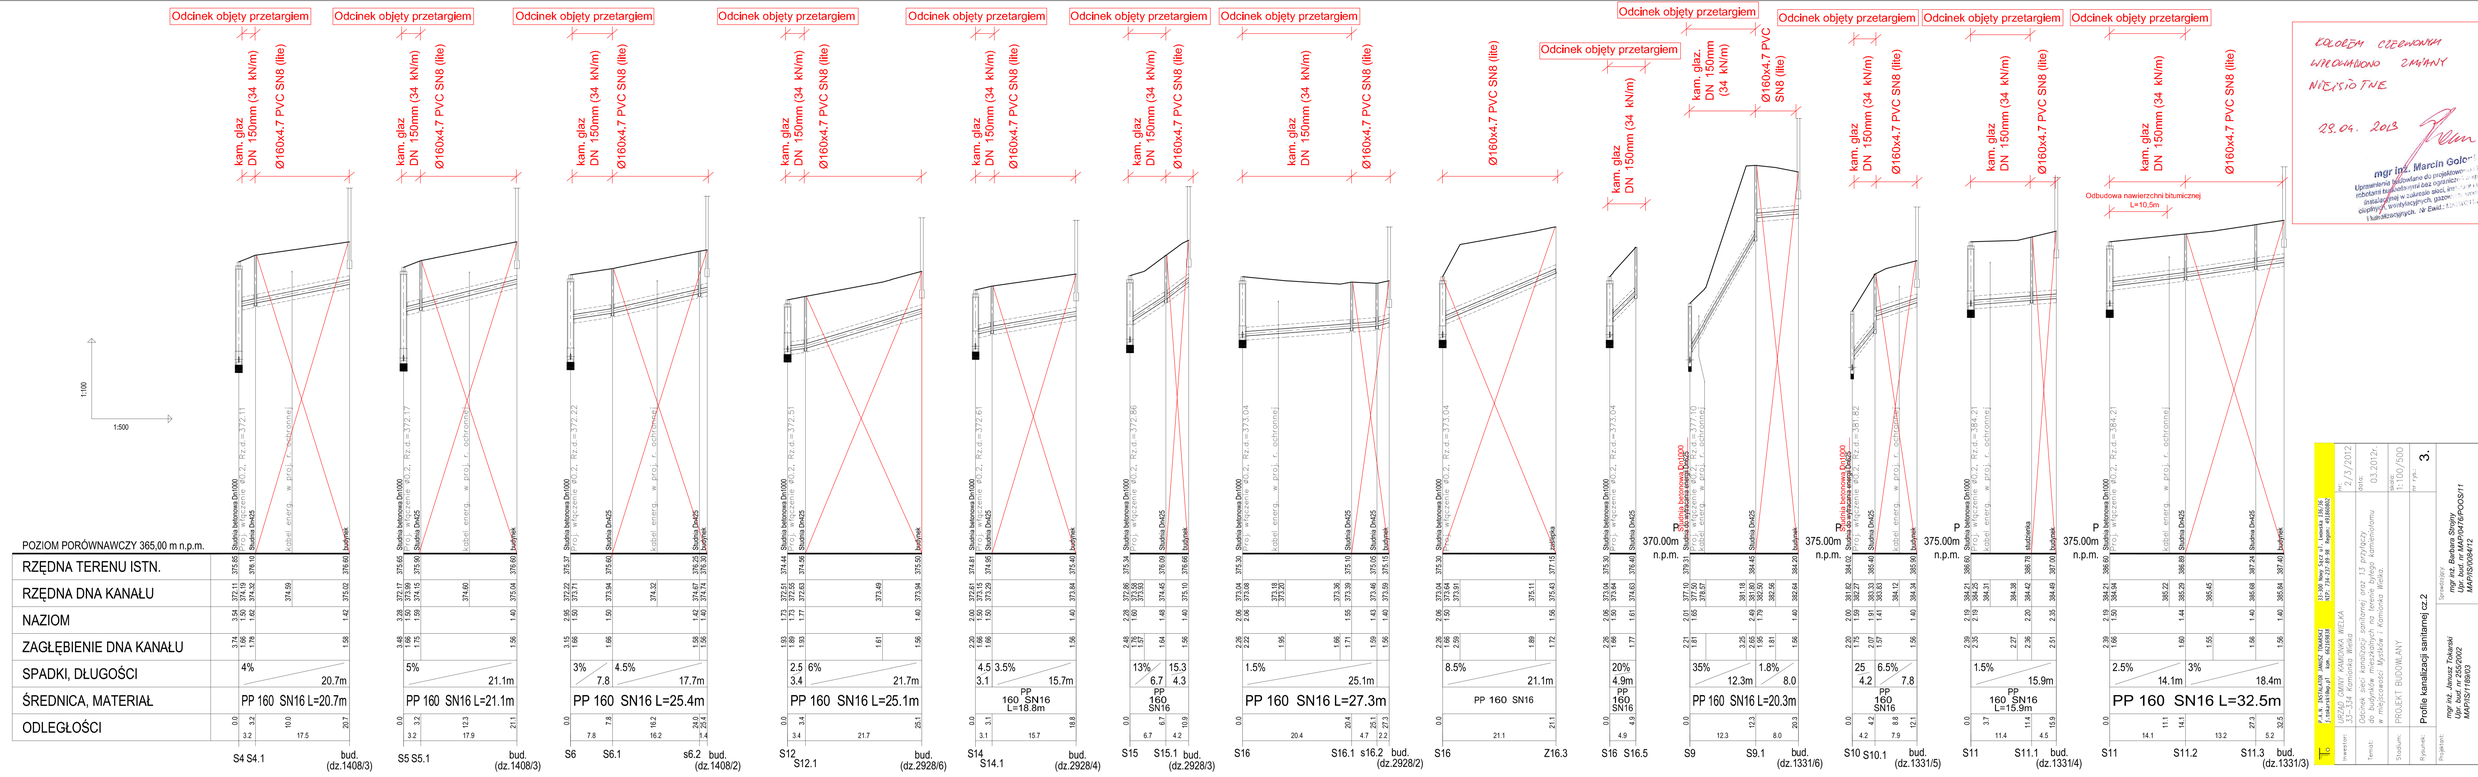
Odcinek objęty przetargiem
kam. glaz DN 150mm (34 kN/m)
Ø160x4.7 PVC SN8 (lite)
Odbudowa nawierzchni bitumicznej L=10,5m
1:100
1:500
POZIOM PORÓWNAWCZY 365,00 m n.p.m.
RZĘDNA TERENU ISTN.
RZĘDNA DNA KANAŁU
NAZIOM
ZAGŁĘBIENIE DNA KANAŁU
SPADKI, DŁUGOŚCI
ŚREDNICA, MATERIAŁ
ODLEGŁOŚCI
S4 S4.1 bud. (dz.1408/3)
S5 S5.1 bud. (dz.1408/3)
S6 S6.1 s6.2 bud. (dz.1408/2)
S12 S12.1 bud. (dz.2928/6)
S14 S14.1 bud. (dz.2928/4)
S15 S15.1 bud. (dz.2928/3)
S16 S16.1 s16.2 bud. (dz.2928/2)
S16 Z16.3
S16 S16.5
S9 S9.1 bud. (dz.1331/6)
S10 S10.1 bud. (dz.1331/5)
S11 S11.1 bud. (dz.1331/4)
S11 S11.2 S11.3 bud. (dz.1331/3)
PP 160 SN16 L=20.7m
PP 160 SN16 L=21.1m
PP 160 SN16 L=25.4m
PP 160 SN16 L=25.1m
PP 160 SN16 L=18.8m
PP 160 SN16 L=27.3m
PP 160 SN16
PP 160 SN16 L=20.3m
PP 160 SN16 L=15.9m
PP 160 SN16 L=32.5m
4% 20.7m
5% 21.1m
3% 4.5% 7.8 17.7m
2.5 6% 3.4 21.7m
4.5 3.5% 3.1 15.7m
13% 15.3 6.7 4.3
1.5% 25.1m
8.5% 21.1m
20% 4.9m
35% 12.3m 1.8% 8.0
25 6.5% 4.2 7.8
1.5% 15.9m
2.5% 14.1m 3% 18.4m
Studnia betonowa Dn1000
Studnia Dn425
